

水戸市堀町9区画

土地番号(No2122)

価格

No5/550万円

水道施設負担金 114,000円
下水道受益者負担金320円/㎡
固定資産税、都市計画税/日割計算

地目

山林

都市計画

市街化調整区域/既存集落

道路

路地/幅員6m

その他

公営水道
公共下水
LPG
建ぺい率60%
容積率200%

所在

水戸市堀町1904-4付近

建築条件なし！



お好きなハウスメーカーで建築が可能

常磐線・赤塚駅
渡里小学校
水戸第五中学校
カスミフードスクエア
セブンイレブン

車約9分(2.5km)
徒歩約13分(1.0km)
徒歩約12分(0.8km)
車約5分(2.0km)
徒歩約9分(0.7km)



位置情報

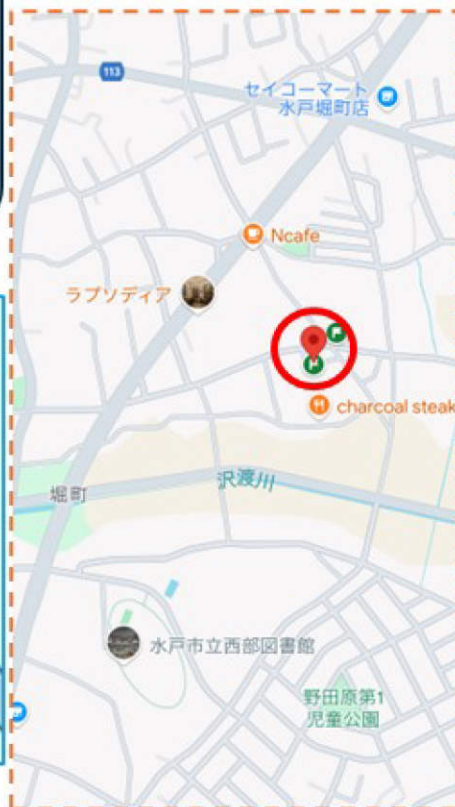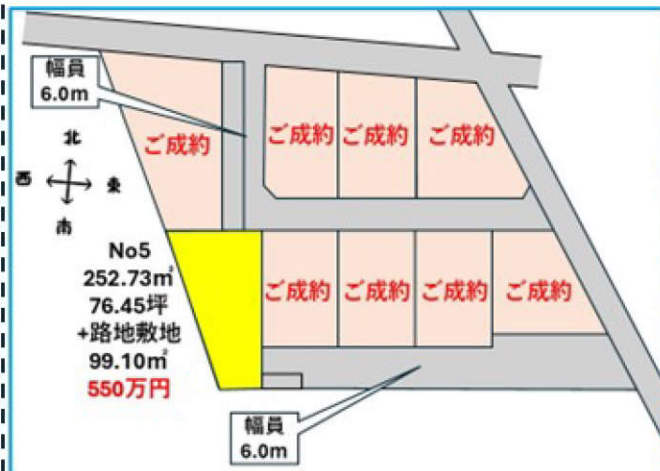

建築条件なし宅地分譲地



DIA GARDEN
お好きな施工会社が選べる ダイアガーデン

オフィスエイト株式会社

■宅地建物取引業免許 茨城県知事(4)第6471号
茨城県水戸市千波町2067-8
TEL: 029-244-0084
FAX: 029-244-0410

- ◇担当/和家
- ◇指定業者/なし
- ◇取引態様/売主

※形状等が現況と異なる場合は現地優先となることをご了承ください。
※現状でのお引渡し

2122 水戸市 堀町9区画

場所 水戸市堀町1909-4 付近

交通 常磐線赤塚駅より約2.5 km(車で約9分)

地目 山林

価格 No.5 252.73 m²(76.45 坪)+路地敷地 99.10 m² 550万円

都市計画 市街化調整区域 既存集落

建ぺい率 60%

容積率 200%

設備 公営水道・LPG・公共下水

学区 渡里小学校・水戸第五中学校

取引形態 売主

売買代金以外に授受される金銭

水道施設負担金 114,400 円

下水道受益者負担金 320 円/m²

固定資産税・都市計画税 日割り清算

※建築条件はありません

2023.05.30

佐藤・森金業
24
224-9813


パチンコ&スロット
ZENIT
茨城・栃木・群馬・福島・18店舗展開中

屋根 外壁 雨樋工事
(有)野澤金屋
水戸市塩原1937-2
TEL(253)251160 FAX(253)1123


土地・建物・リフォーム・アパート・販売
(株)住研企画
水戸市大宮中町101-60
TEL(029)53-2255 FAX(029)53-6600

不動産のご相談なら
イエスタシヨ
水戸駅前 TEL 029-246-0366
http://www.yestashio.co.jp

59	60	61
73	74	75
85	86	87

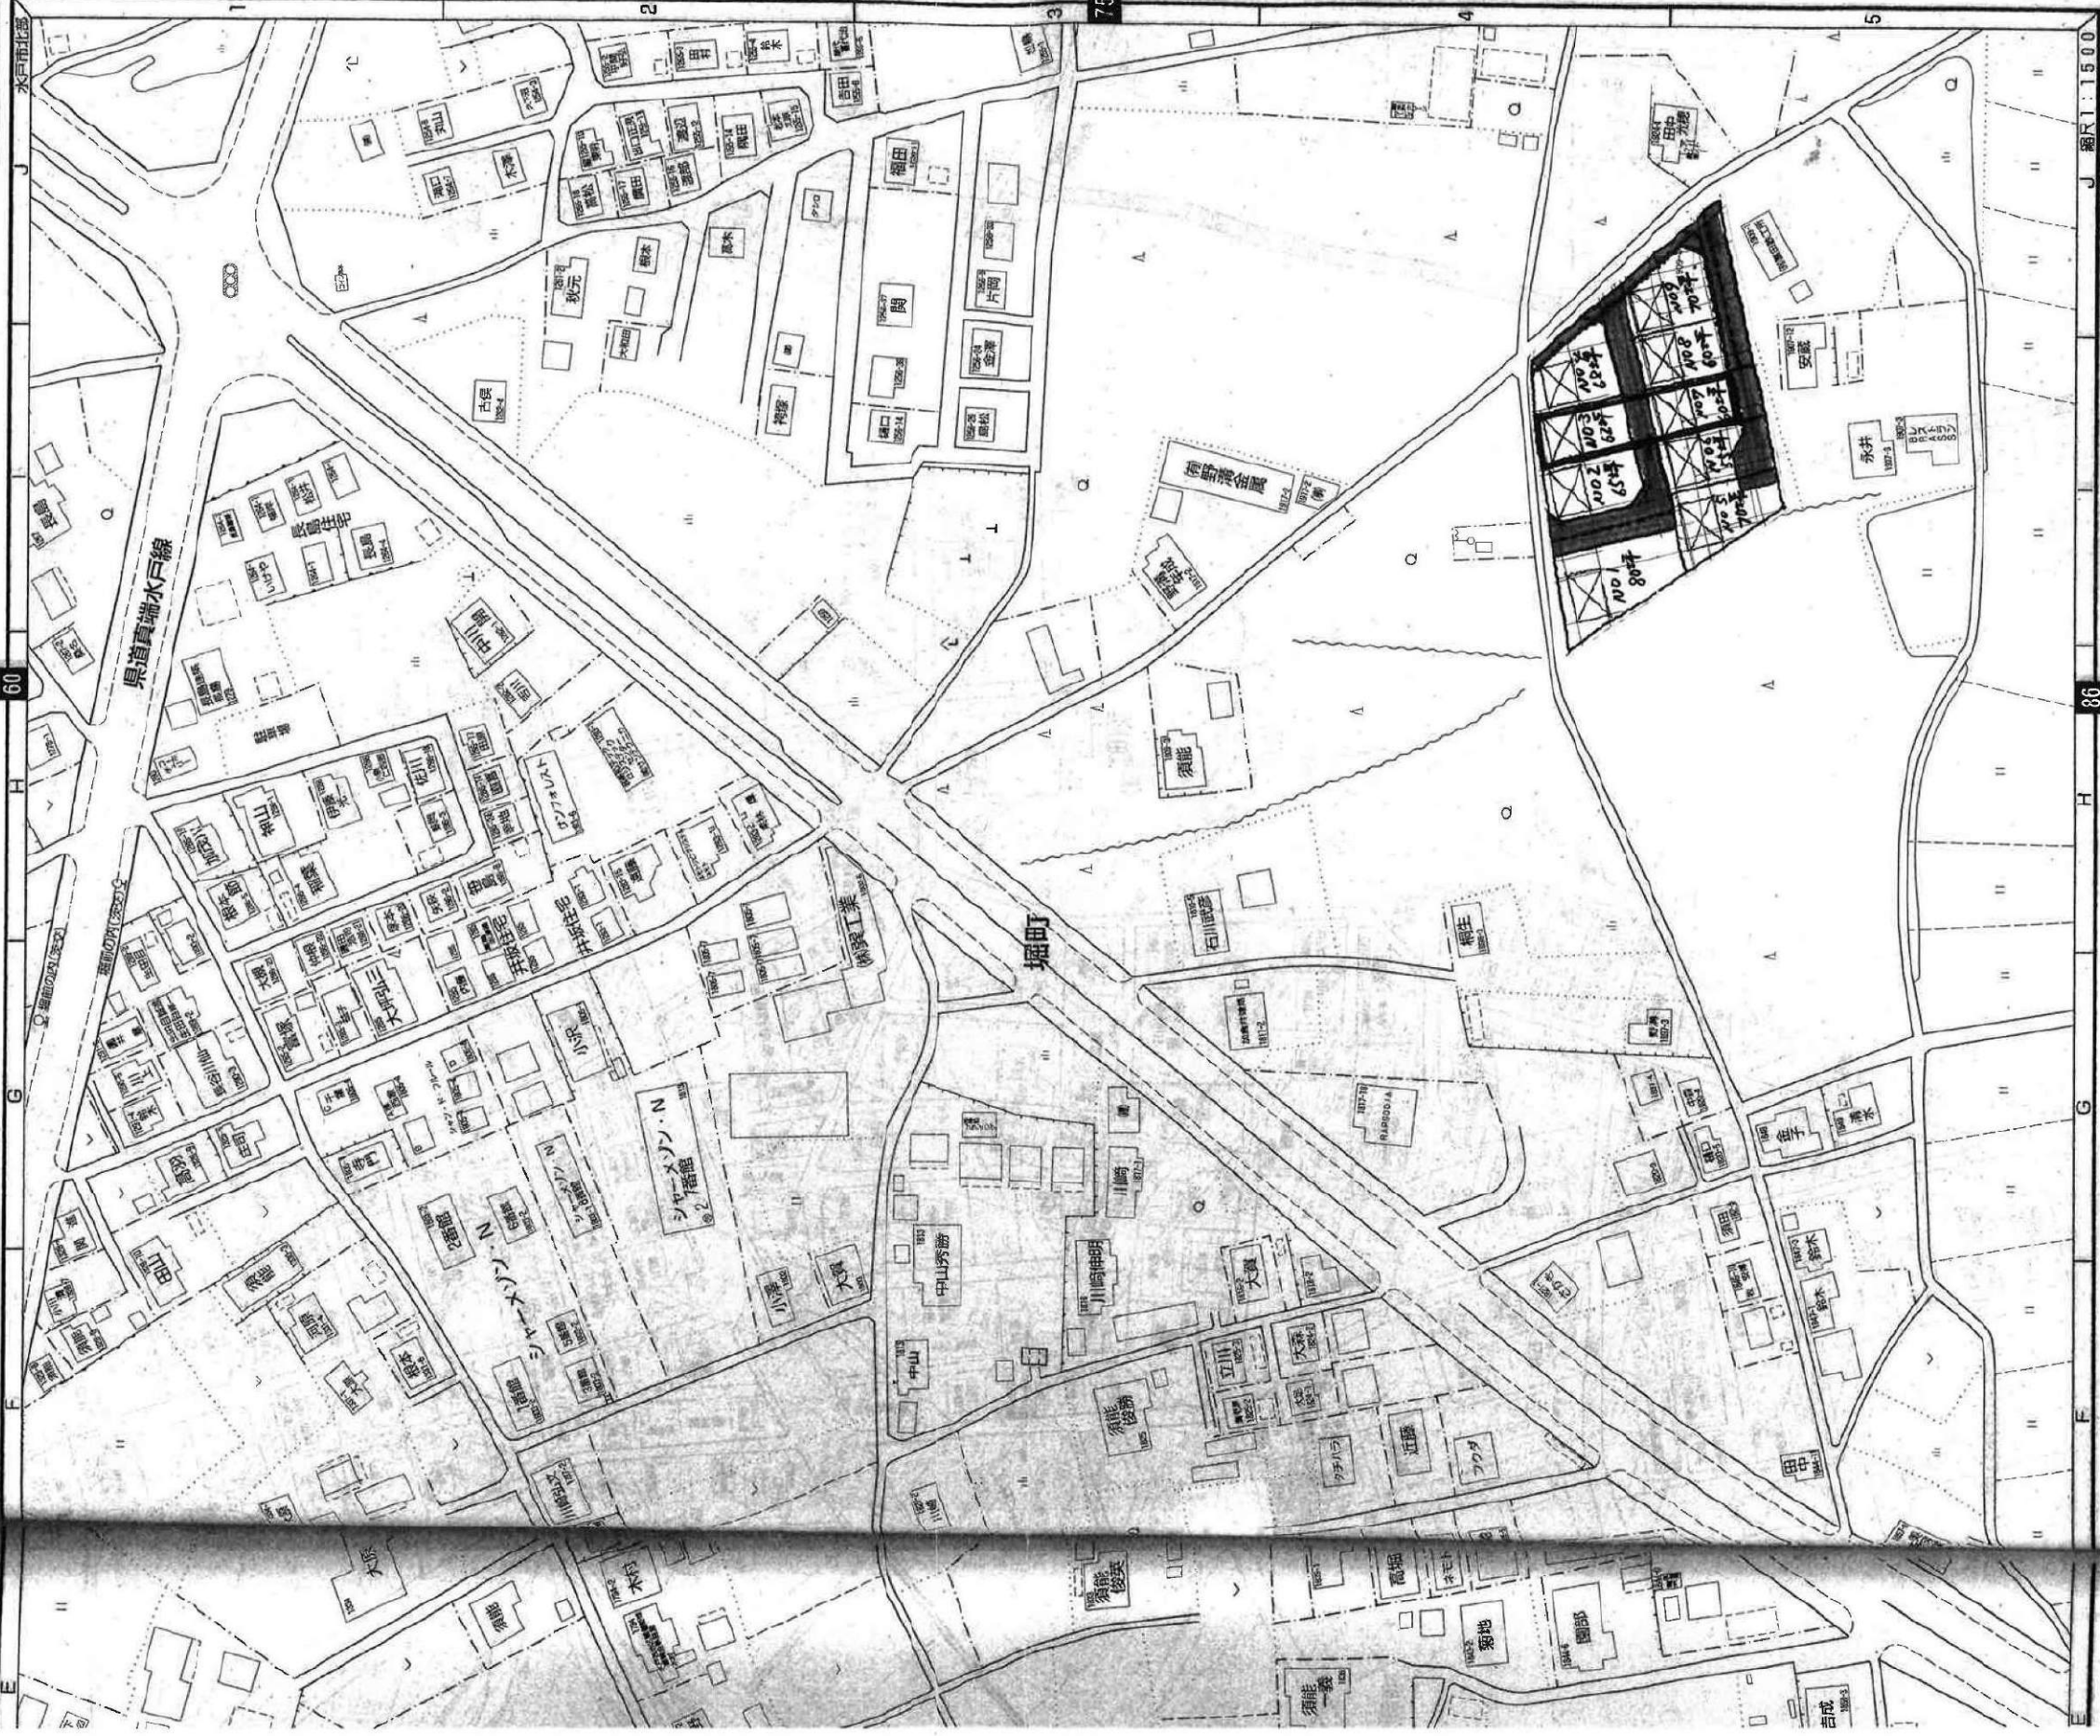

新採用 建築器具・用品・環境用品
クリーンアート株式会社
〒330-0838 茨城県水戸市大宮町1818-305
TEL (029) 248-5371 FAX (029) 248-5372

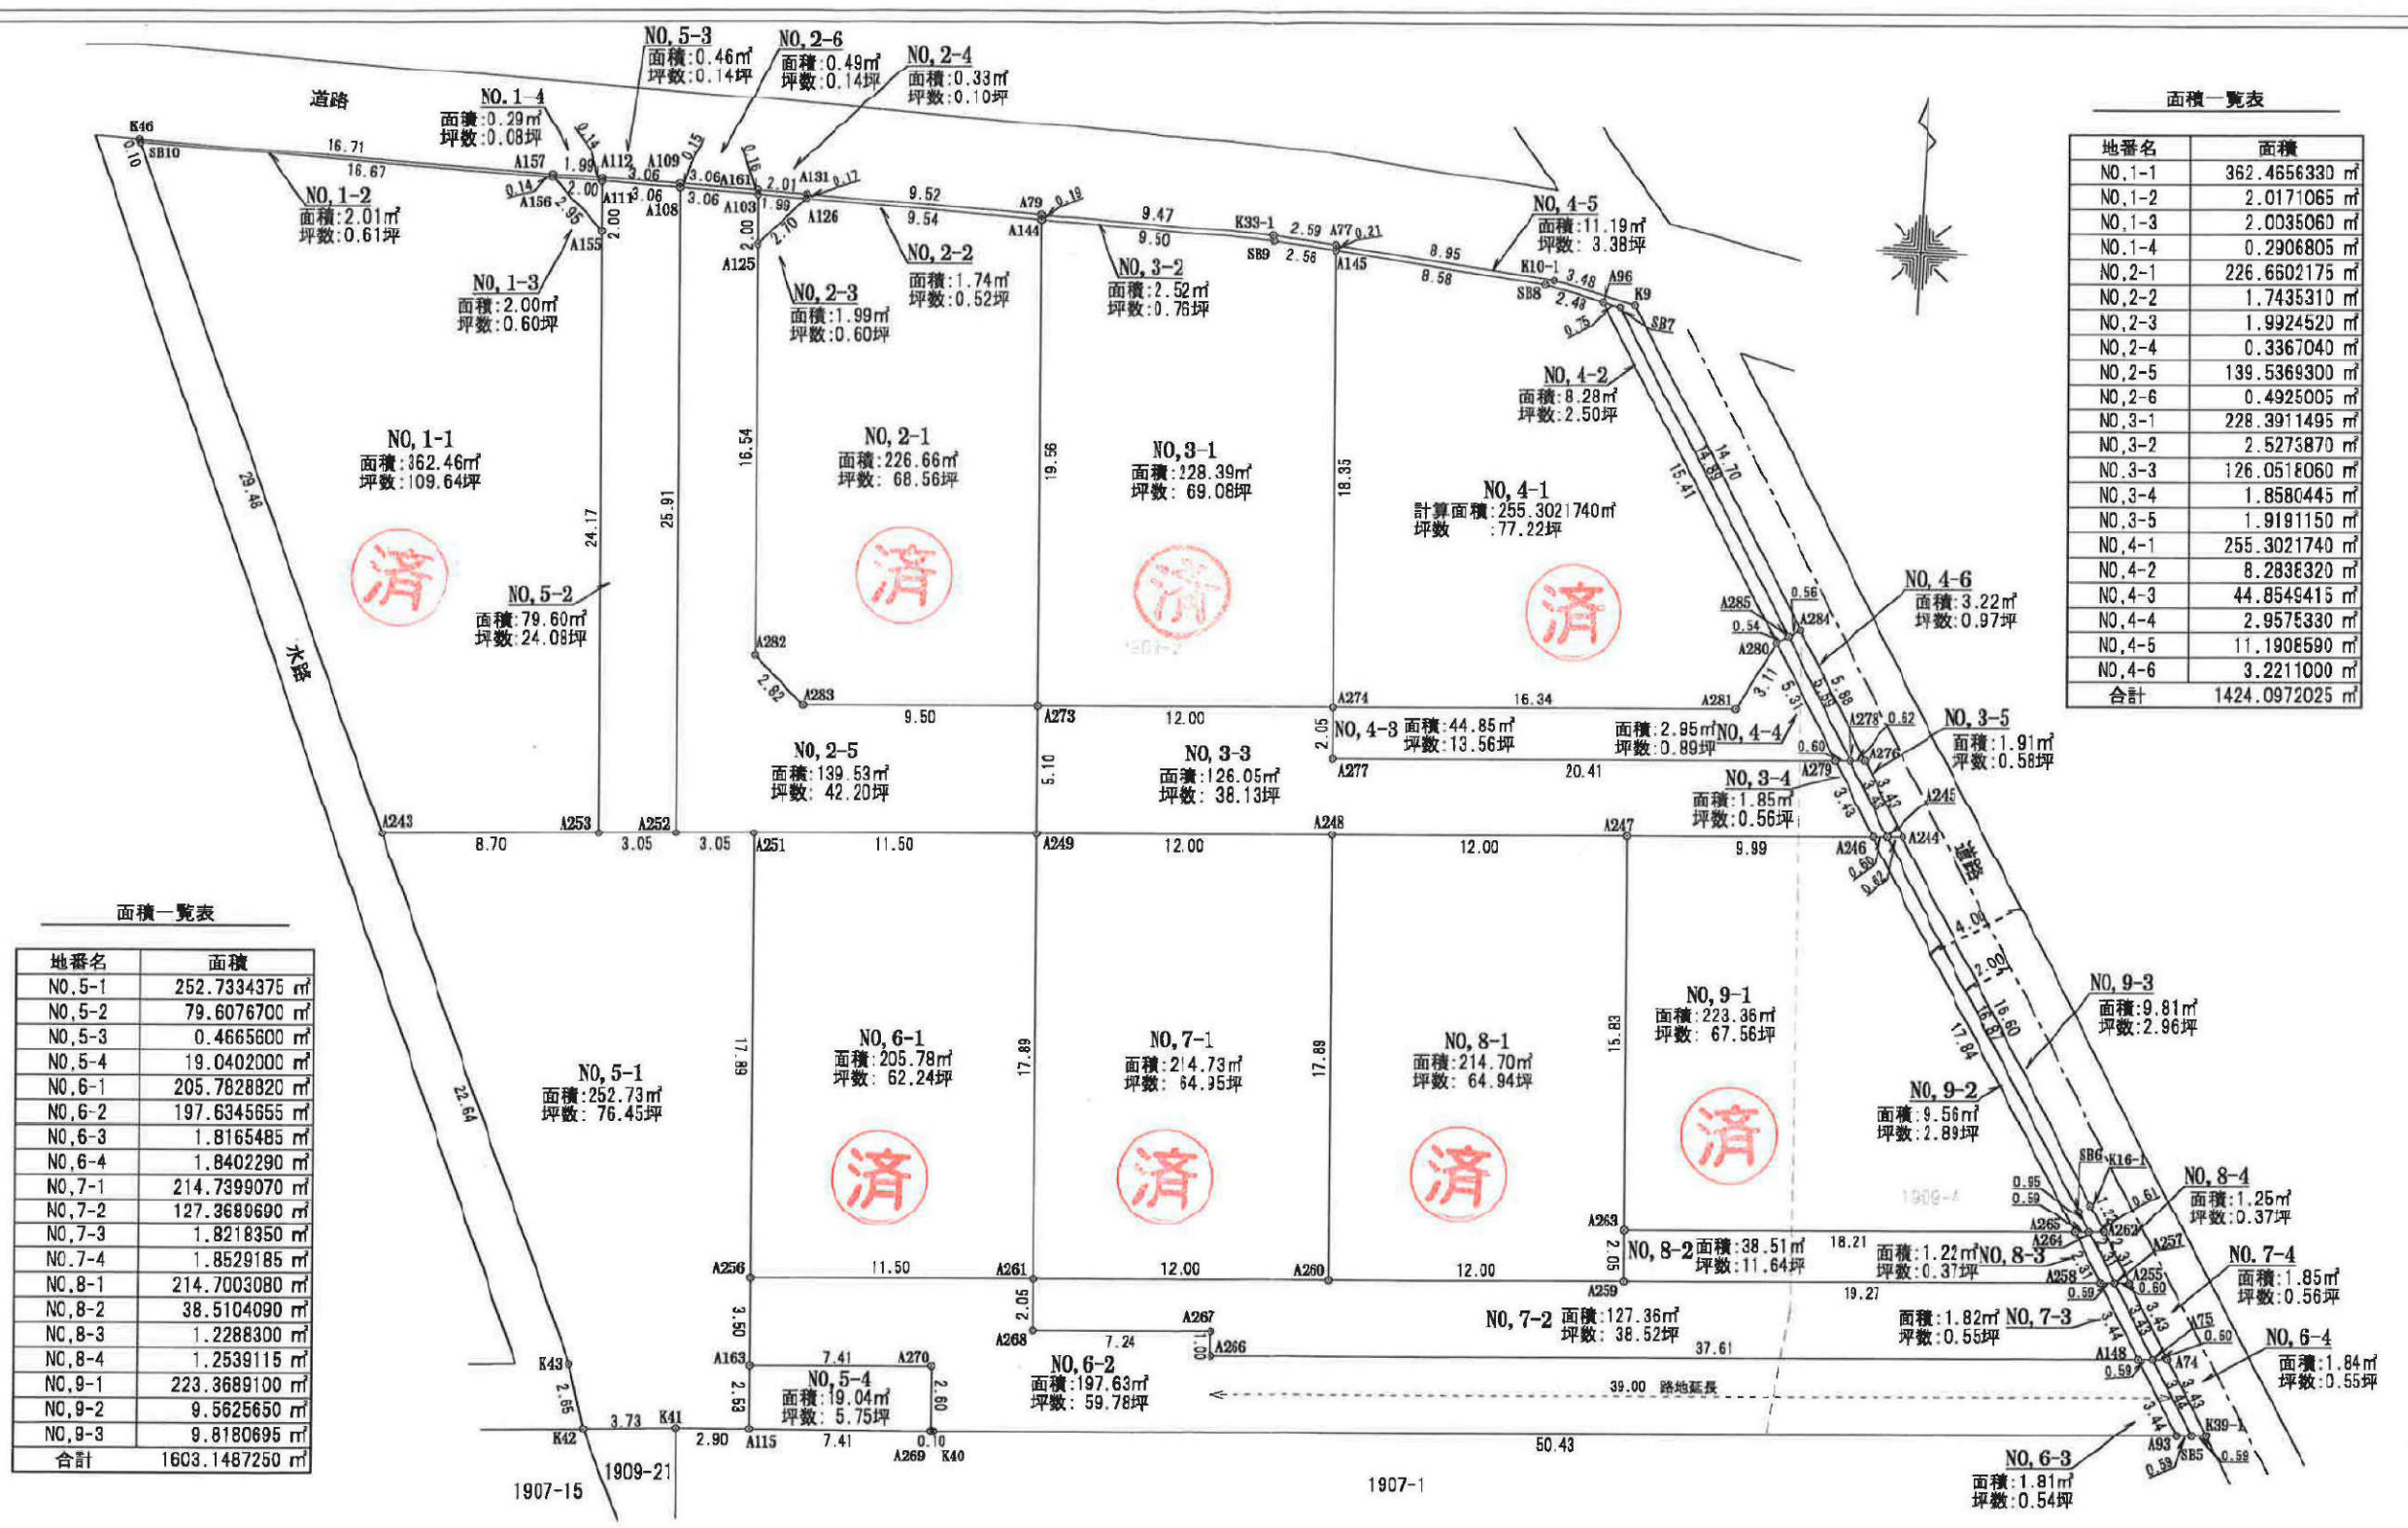

面積一覧表	
地番名	面積
NO.1-1	362.4656330 m ²
NO.1-2	2.0171065 m ²
NO.1-3	2.0035060 m ²
NO.1-4	0.2906805 m ²
NO.2-1	226.6602175 m ²
NO.2-2	1.7435310 m ²
NO.2-3	1.9924520 m ²
NO.2-4	0.3367040 m ²
NO.2-5	139.5369300 m ²
NO.2-6	0.4925005 m ²
NO.3-1	228.3911495 m ²
NO.3-2	2.5273870 m ²
NO.3-3	126.0516060 m ²
NO.3-4	1.8580445 m ²
NO.3-5	1.9191150 m ²
NO.4-1	255.3021740 m ²
NO.4-2	8.2836320 m ²
NO.4-3	44.8549415 m ²
NO.4-4	2.9575330 m ²
NO.4-5	11.1906590 m ²
NO.4-6	3.2211000 m ²
合計	1424.0972025 m ²

面積一覧表	
地番名	面積
NO.5-1	252.7334375 m ²
NO.5-2	79.6076700 m ²
NO.5-3	0.4665600 m ²
NO.5-4	19.0402000 m ²
NO.6-1	205.7828920 m ²
NO.6-2	197.6345655 m ²
NO.6-3	1.8165485 m ²
NO.6-4	1.8402290 m ²
NO.7-1	214.7399070 m ²
NO.7-2	127.3689690 m ²
NO.7-3	1.8218350 m ²
NO.7-4	1.8529185 m ²
NO.8-1	214.7003080 m ²
NO.8-2	38.5104090 m ²
NO.8-3	1.2288300 m ²
NO.8-4	1.2539115 m ²
NO.9-1	223.3689100 m ²
NO.9-2	9.5625650 m ²
NO.9-3	9.8180695 m ²
合計	1603.1487250 m ²

所在 水戸市堀町字高野下1909-2、1909-4	作成者 水戸市金町二丁目1番53号 土地家屋調査士法人 HASEO 土地家屋調査士 関口 巧 TEL029(227)1938 FAX029(221)8400	縮尺 S=1:250 作成年月日 令和1年11月16日	図面名称 画地割計画図 NO6 工事名称	NO.
---------------------------	---	--------------------------------	-------------------------	-----

